

Grundkort: © copyright Kort & Matrikelstyrelsen. Reproduceret i henhold til tilladelse G11-98.

Signaturer:

- Poreluftsonderinger
- Poreluftmålinger
- PCE mg/m³
- PCE > 1.000 mg/m³
- PCE 100 - 1.000 mg/m³
- PCE 0,6 - 100 mg/m³

Københavns Amt
Skovlunde Byvej 96A m. fl.

**Poreluftmålinger 0,5 - 1,5 m.u.t.
Udbredelse af PCE d. 15.-17. nov. 2005**

Bemærkninger

P:\62639A\3_Pdoc\GIS\skovlundebyvej 96a.wor

COWI

COWI A/S
Parallelsvej 2
2800 Kongens Lyngby

Telefon 45 97 22 11
Telefax 45 97 22 12
www.cowi.dk

WBS-nr. P-062639-A-7

Tegn./Udarb. RAL

Kontr. JRL

Godk. JRL


Mål 1:400

Dato 1. aug. 2006

Dokument nr. | Rev.

Figur 2

1

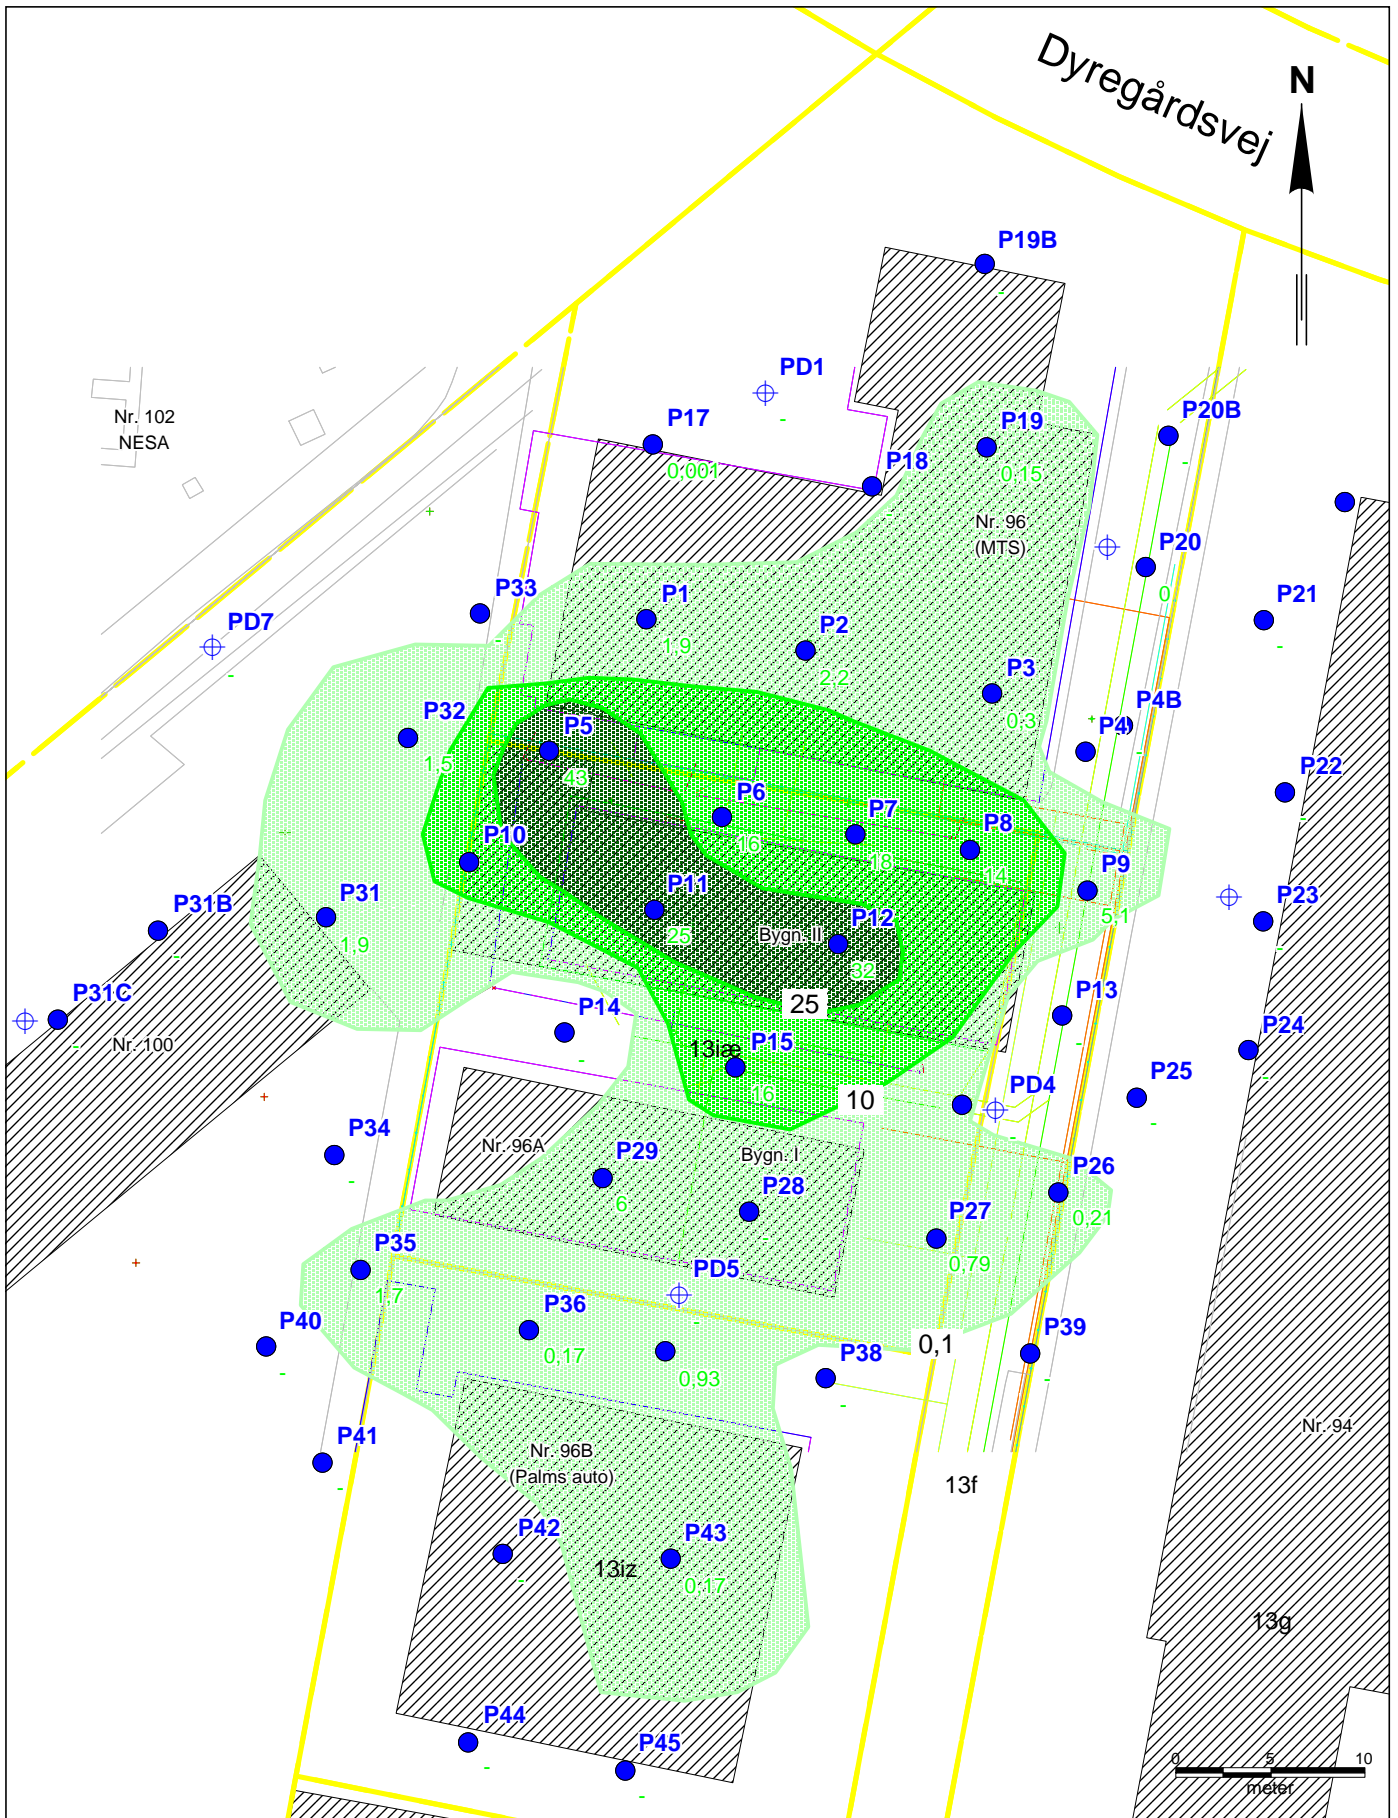

Grundkort: © copyright Kort & Matrikelstyrelsen. Reproduceret i henhold til tilladelse G11-98.

Signaturer:

- Poreluftsonderinger
- Poreluftmålinger
- Poreluftmålinger
- TCE > 25 mg/m³
- TCE 10 - 25 mg/m³
- TCE 0,1 - 10 mg/m³

Københavns Amt
Skovlunde Byvej 96A m. fl.

**Poreluftsonderinger 0,5 - 1,5 m.u.t.
Udbredelse af TCE d. 15.-17. nov. 2006**

Bemærkninger


P:\62639A\3_Pdoc\GIS\skovlundebyvej 96a.wor

COWI

COWI A/S
Parallevej 2
2800 Kongens Lyngby

Telefon 45 97 22 11
Telefax 45 97 22 12
www.cowi.dk

WBS-nr.	P-062639-A-7
Tegn./Udarb.	RAL
Kontr.	JRL
Godk.	JRL
Mål	1:400
Dato	1. aug. 2006
Dokument nr.	Figur 3
Rev.	1

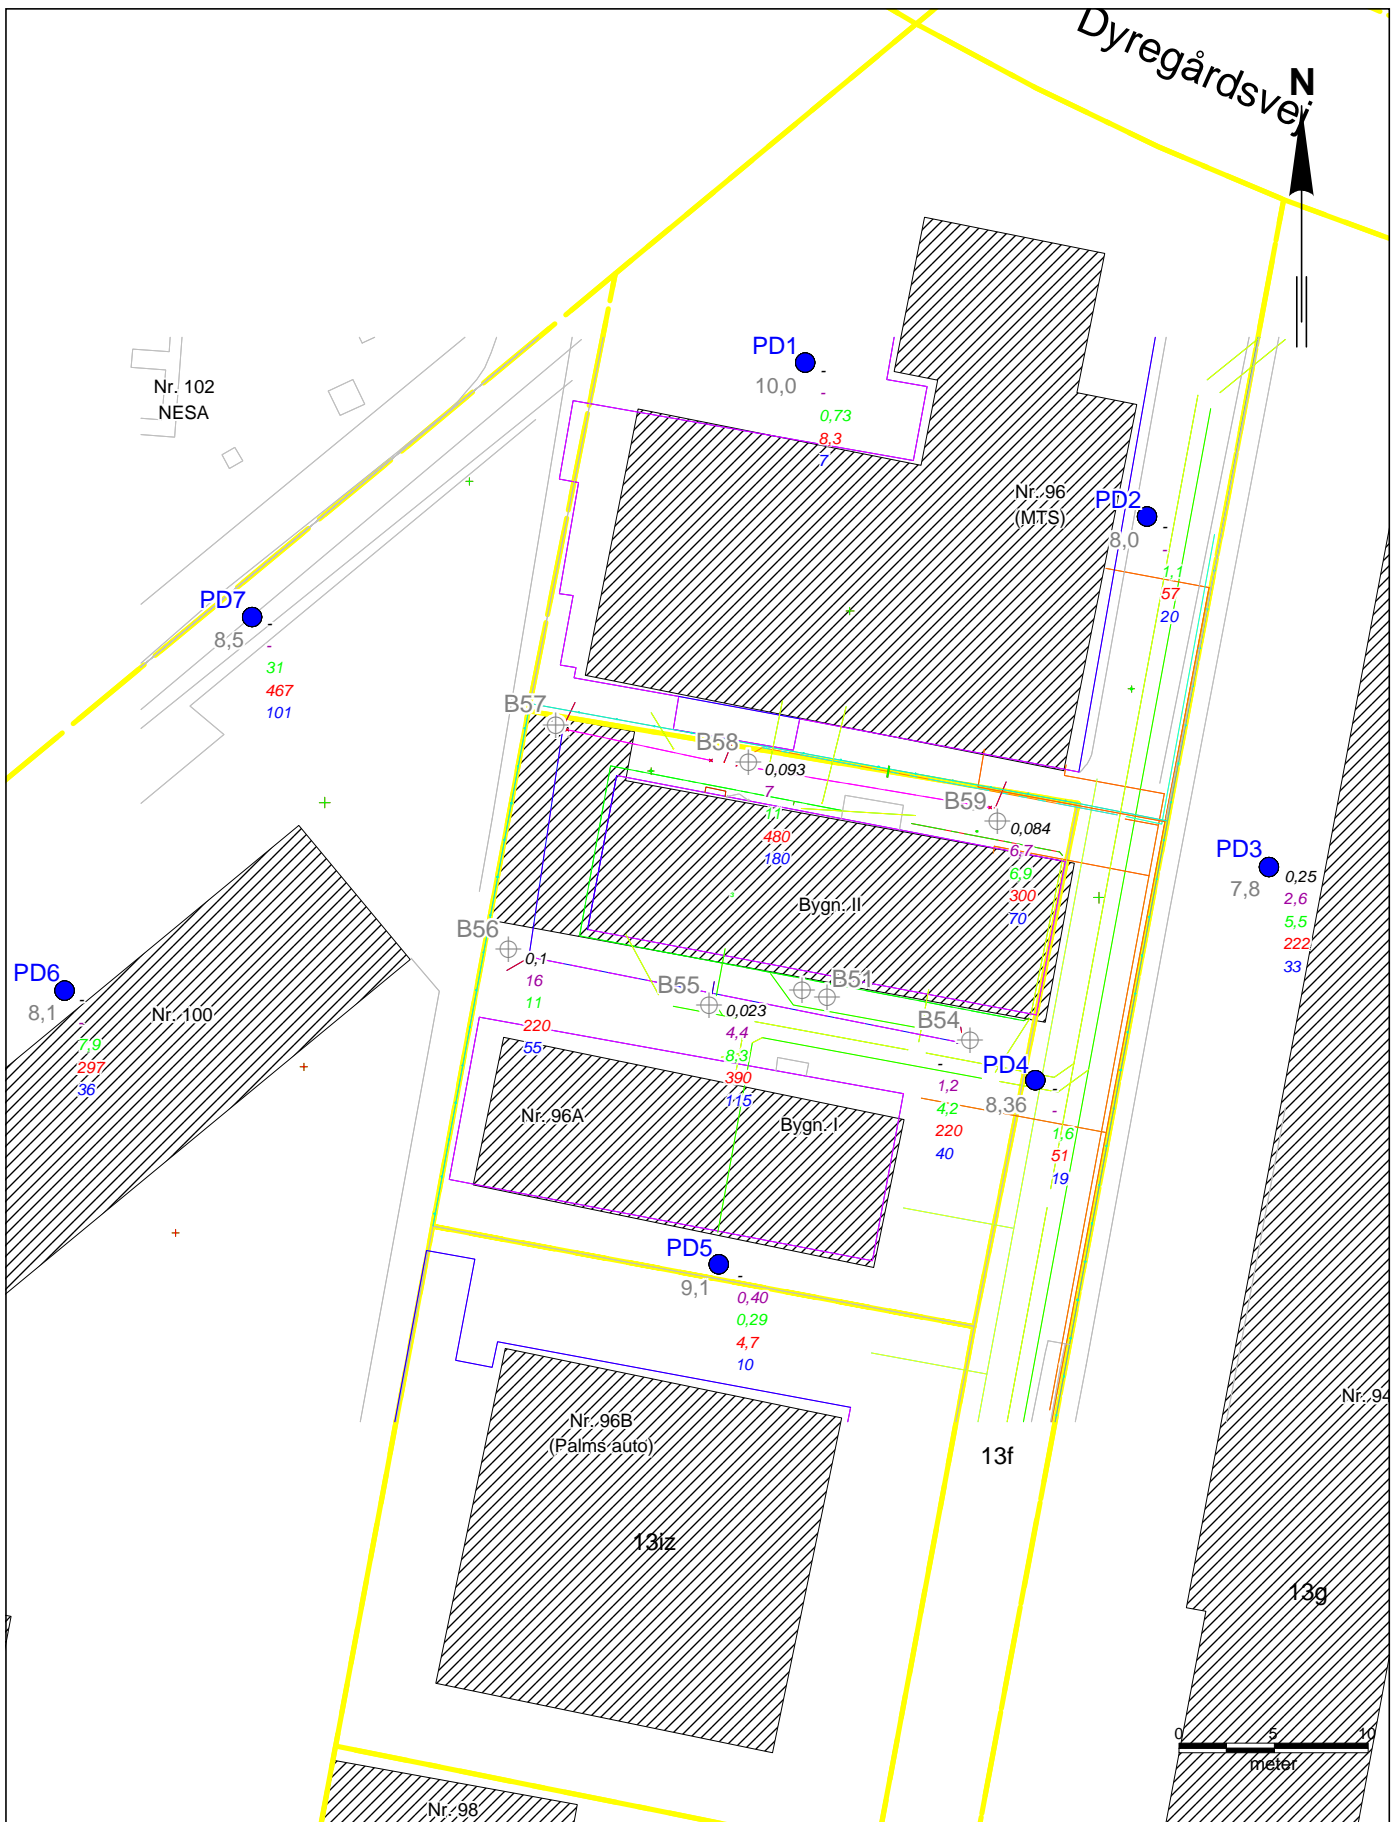

Grundkort: © copyright Kort & Matrikelstyrelsen. Reproduceret i henhold til tilladelse G11-98.

Signaturer:

- ⊕ Boringer (B)
- Poreluftsonderinger (PD)
- 10 Dybde m.u.t.

- mg/m³
- 100 Trans-1,2-dichlorethylene
 - 100 CIS-1,2-dichlorethylene
 - 100 TCE
 - 100 PCE
 - 100 PID

Københavns Amt
Skovlunde Byvej 96A m. fl.

Placering af poreluftsonderinger og maksimale koncentrationer i sandlaget 7-12 m u.t. nov. 2005


Bemærkninger
P:\62639A\3_Pdoc\GIS\skovlundebyvej 96a.wor

COWI

COWI A/S
Parallelsvej 2
2800 Kongens Lyngby
Telefon 45 97 22 11
Telefax 45 97 22 12
www.cowi.dk

WBS-nr.	p-062639-a-7
Tegn./Udarb.	RAL
Kontr.	JRL
Godk.	JRL
Mål	1:400
Dato	7. jul. 2006

Dokument nr. | Rev.
Figur 4 | 1

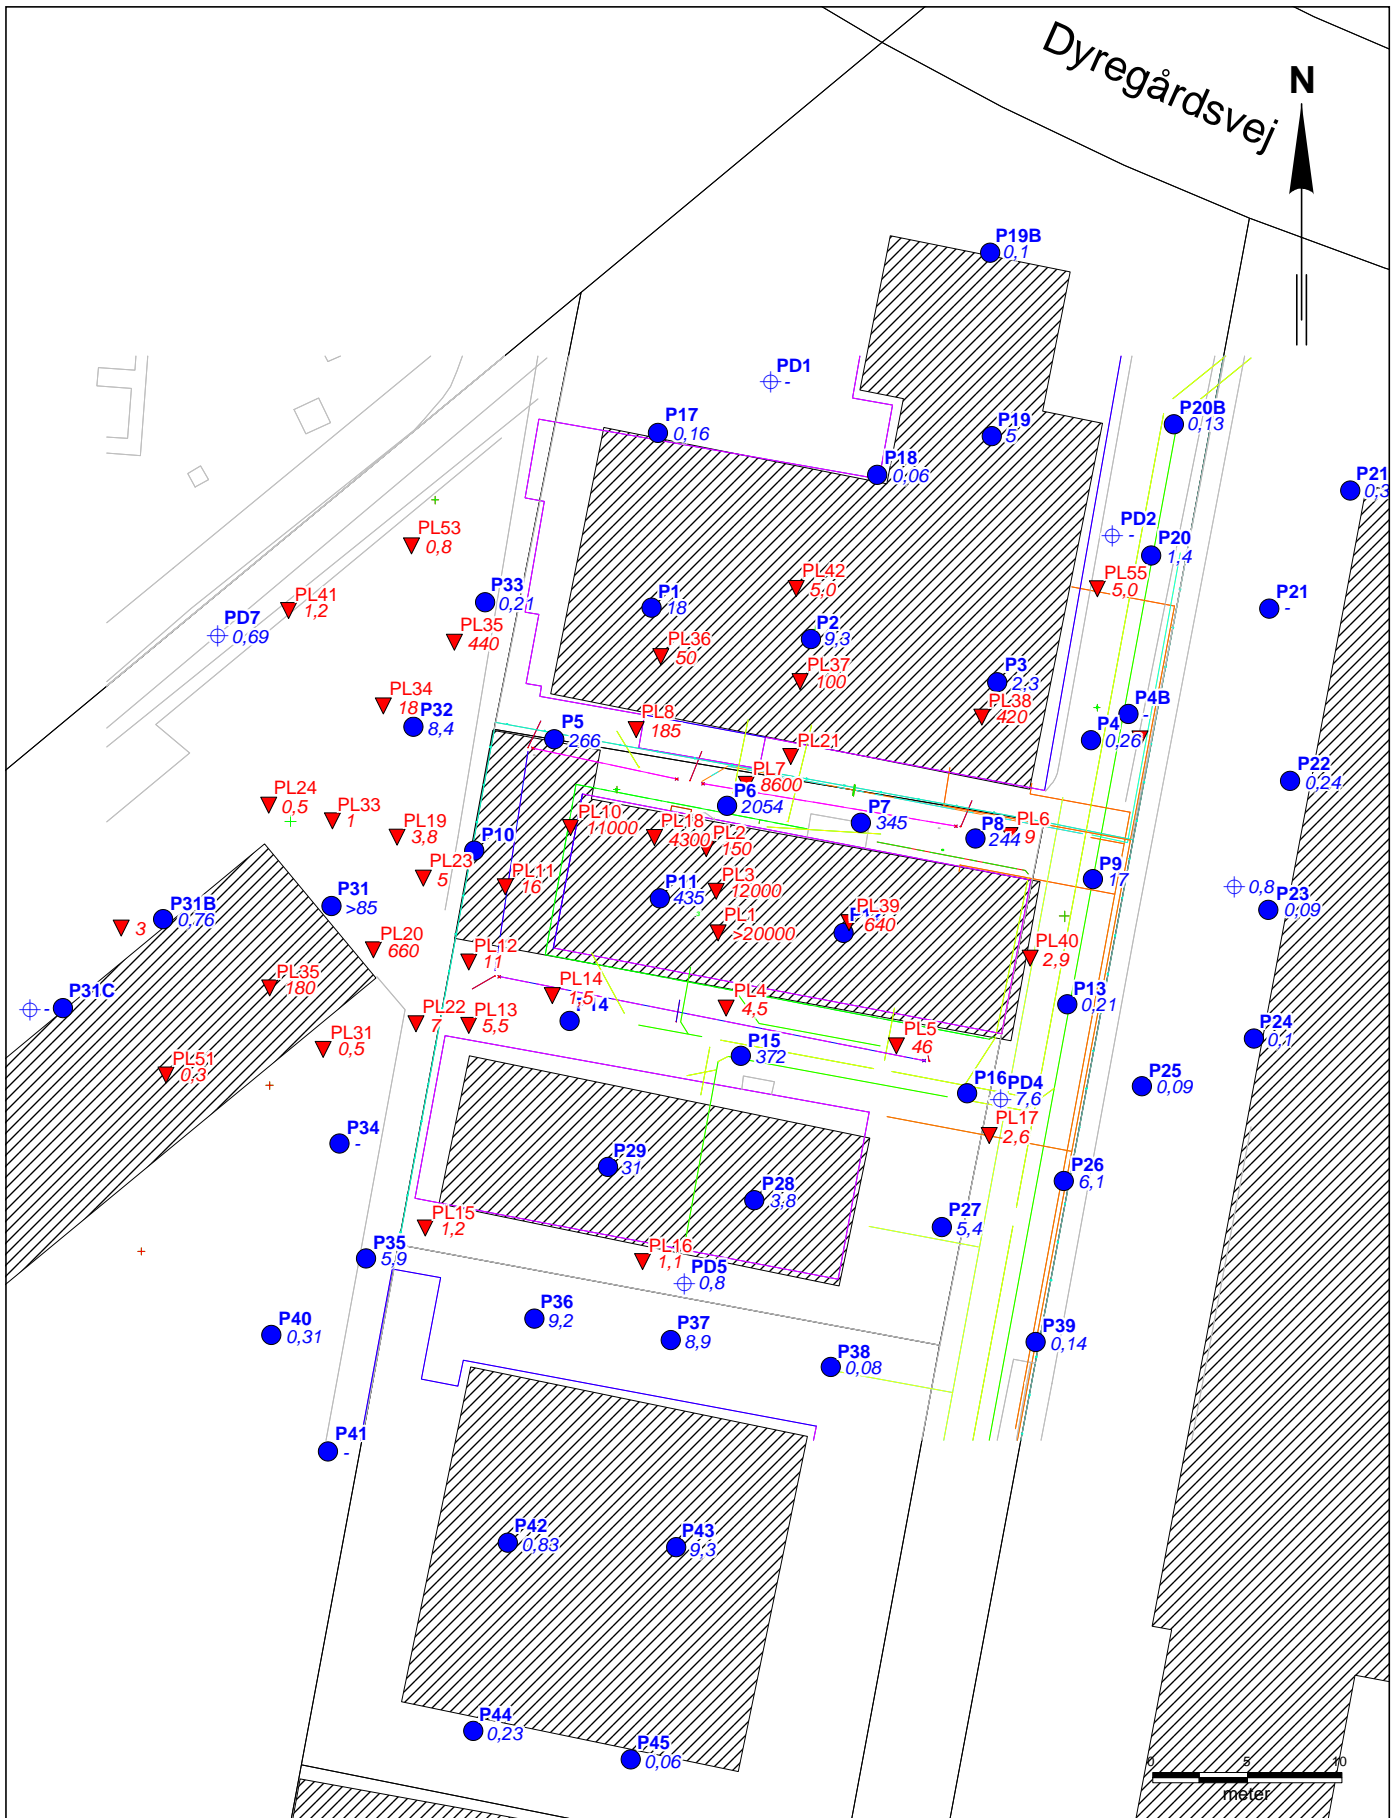

Grundkort: © copyright Kort & Matrikelstyrelsen. Reproduceret i henhold til tilladelse G11-98.

Signaturer:

- ⊕ Poreluftsonderinger (PD)
- Poreluftmålinger, dec. 2005 (P)
- ▼ Tidl. poreluftmålinger, 1997-1998 (PL)
- 5.9 PCE mg/m³, 2005
- 5.9 PCE mg/m³, 1997 / 1998

Københavns Amt
Skovlunde Byvej 96A m. fl.

Sammenstilling af nye og gamle poreluftmålinger

Bemærkninger

P:\62639A\3_Pdoc\GIS\skovlundebyvej 96a.wor

COWI

COWI A/S
Parallelsvej 2
2800 Kongens Lyngby

Telefon 45 97 22 11
Telefax 45 97 22 12
www.cowi.dk

WBS-nr. P-062639-A-7

Tegn./Udarb. RAL

Kontr. JRL


Godk. JRL

Mål 1:400

Dato 17. nov. 2006



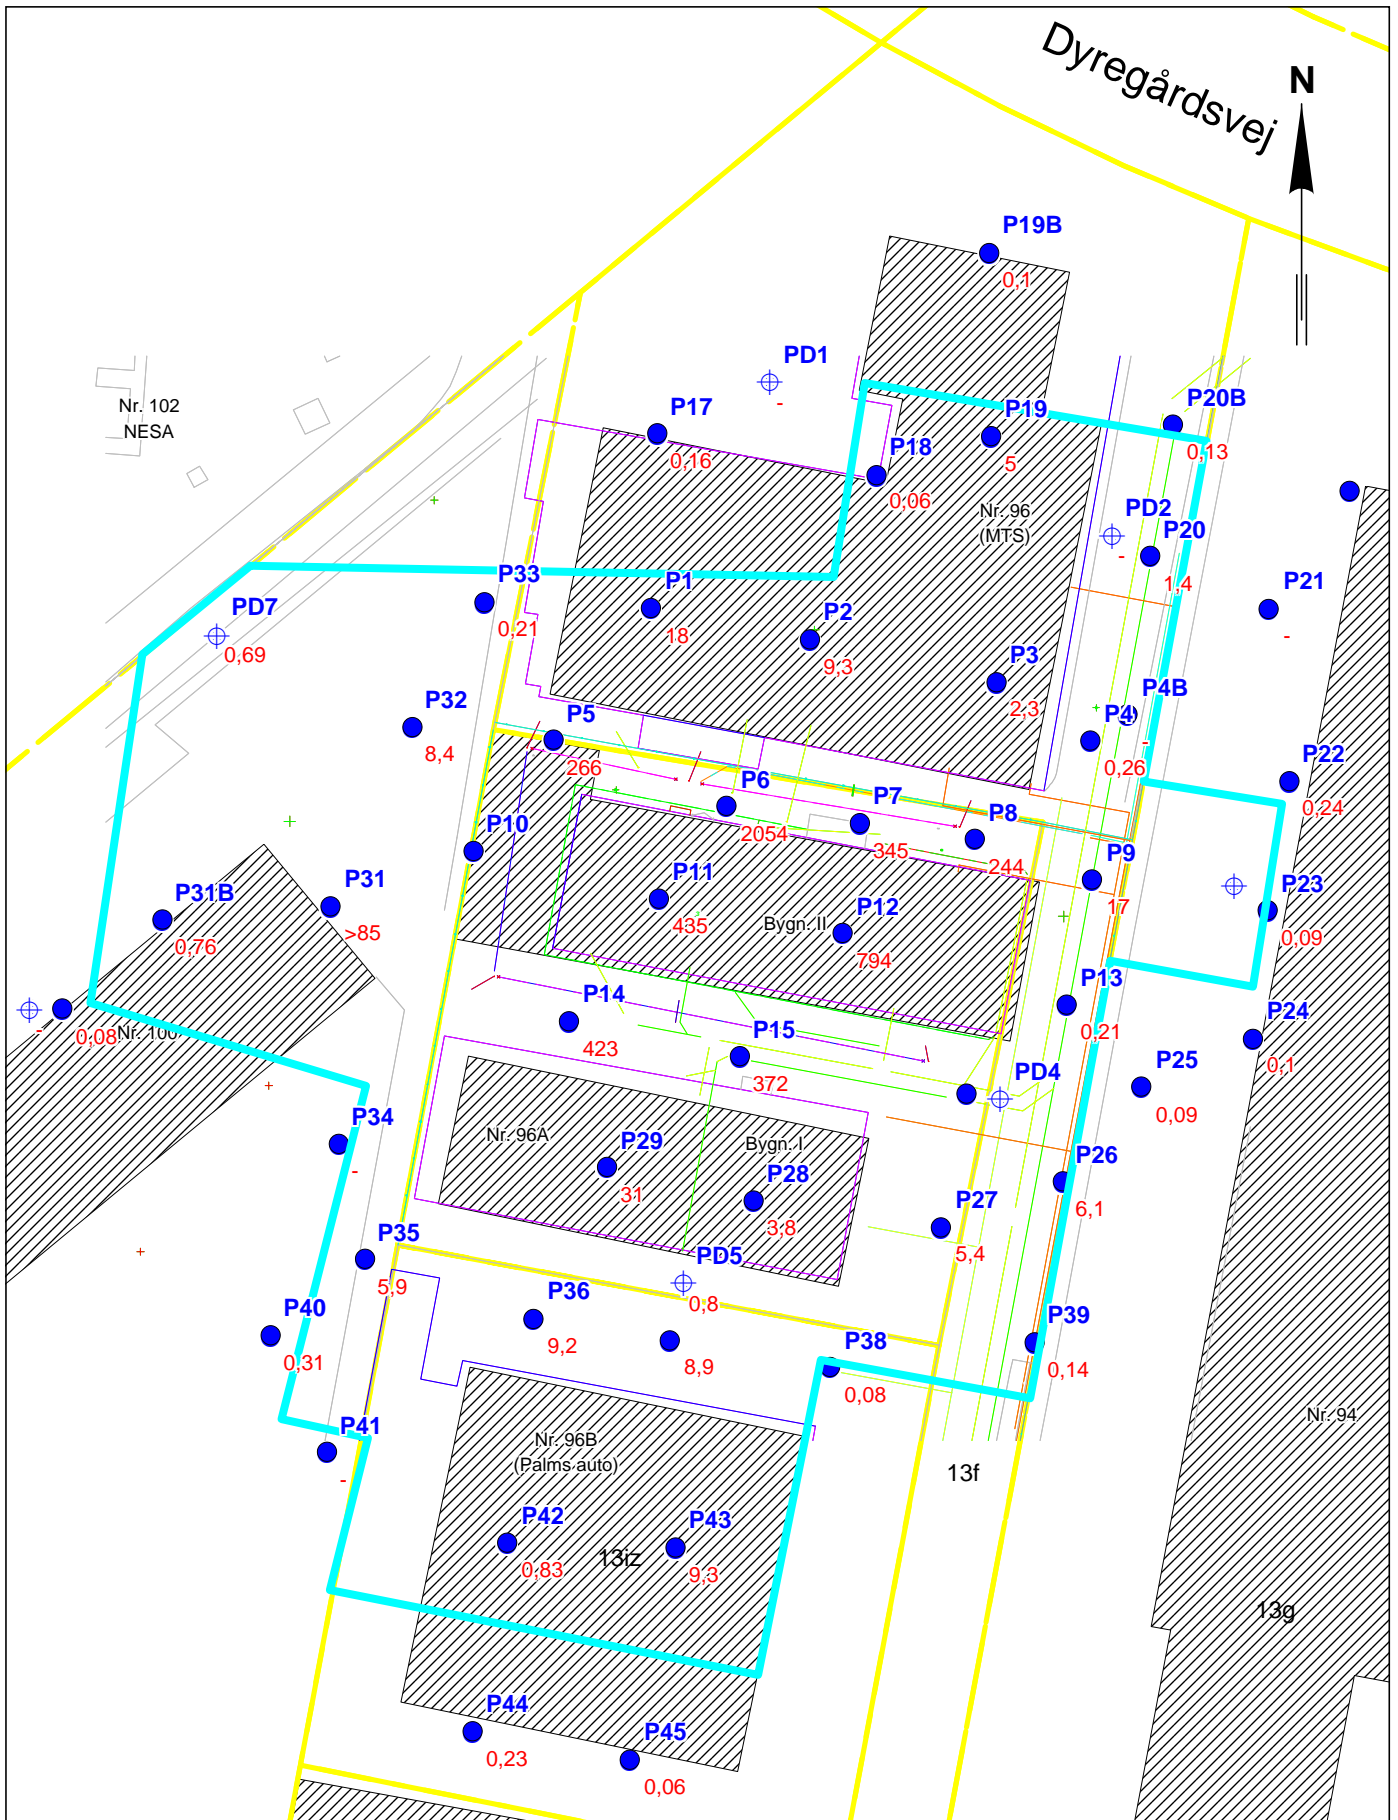

Dokument nr. | Rev.

Figur 10 | 0



Grundkort: © copyright Kort & Matrikelstyrelsen. Reproduceret i henhold til tilladelse G11-98.

Signaturer:

-  Poreluftsonderinger
-  Poreluftmålinger
-  PCE mg/m³
-  Område med potentiel indeklimate risiko

Københavns Amt
Skovlunde Byvej 96A m. fl.

Område med potentiel indeklimate risiko

WBS-nr.	P-062639-A-7
Tegn./Udarb.	RAL
Kontr.	JRL
Godk.	JRL
Mål	1:400
Dato	17. nov. 2006

Bemærkninger

P:\62639A\3_Pdoc\GIS\skovlundebyvej 96a.wor

COWI

COWI A/S
Parallelsvej 2
2800 Kongens Lyngby

Telefon 45 97 22 11
Telefax 45 97 22 12
www.cowi.dk

Dokument nr. | Rev.

Figur 11 | 1